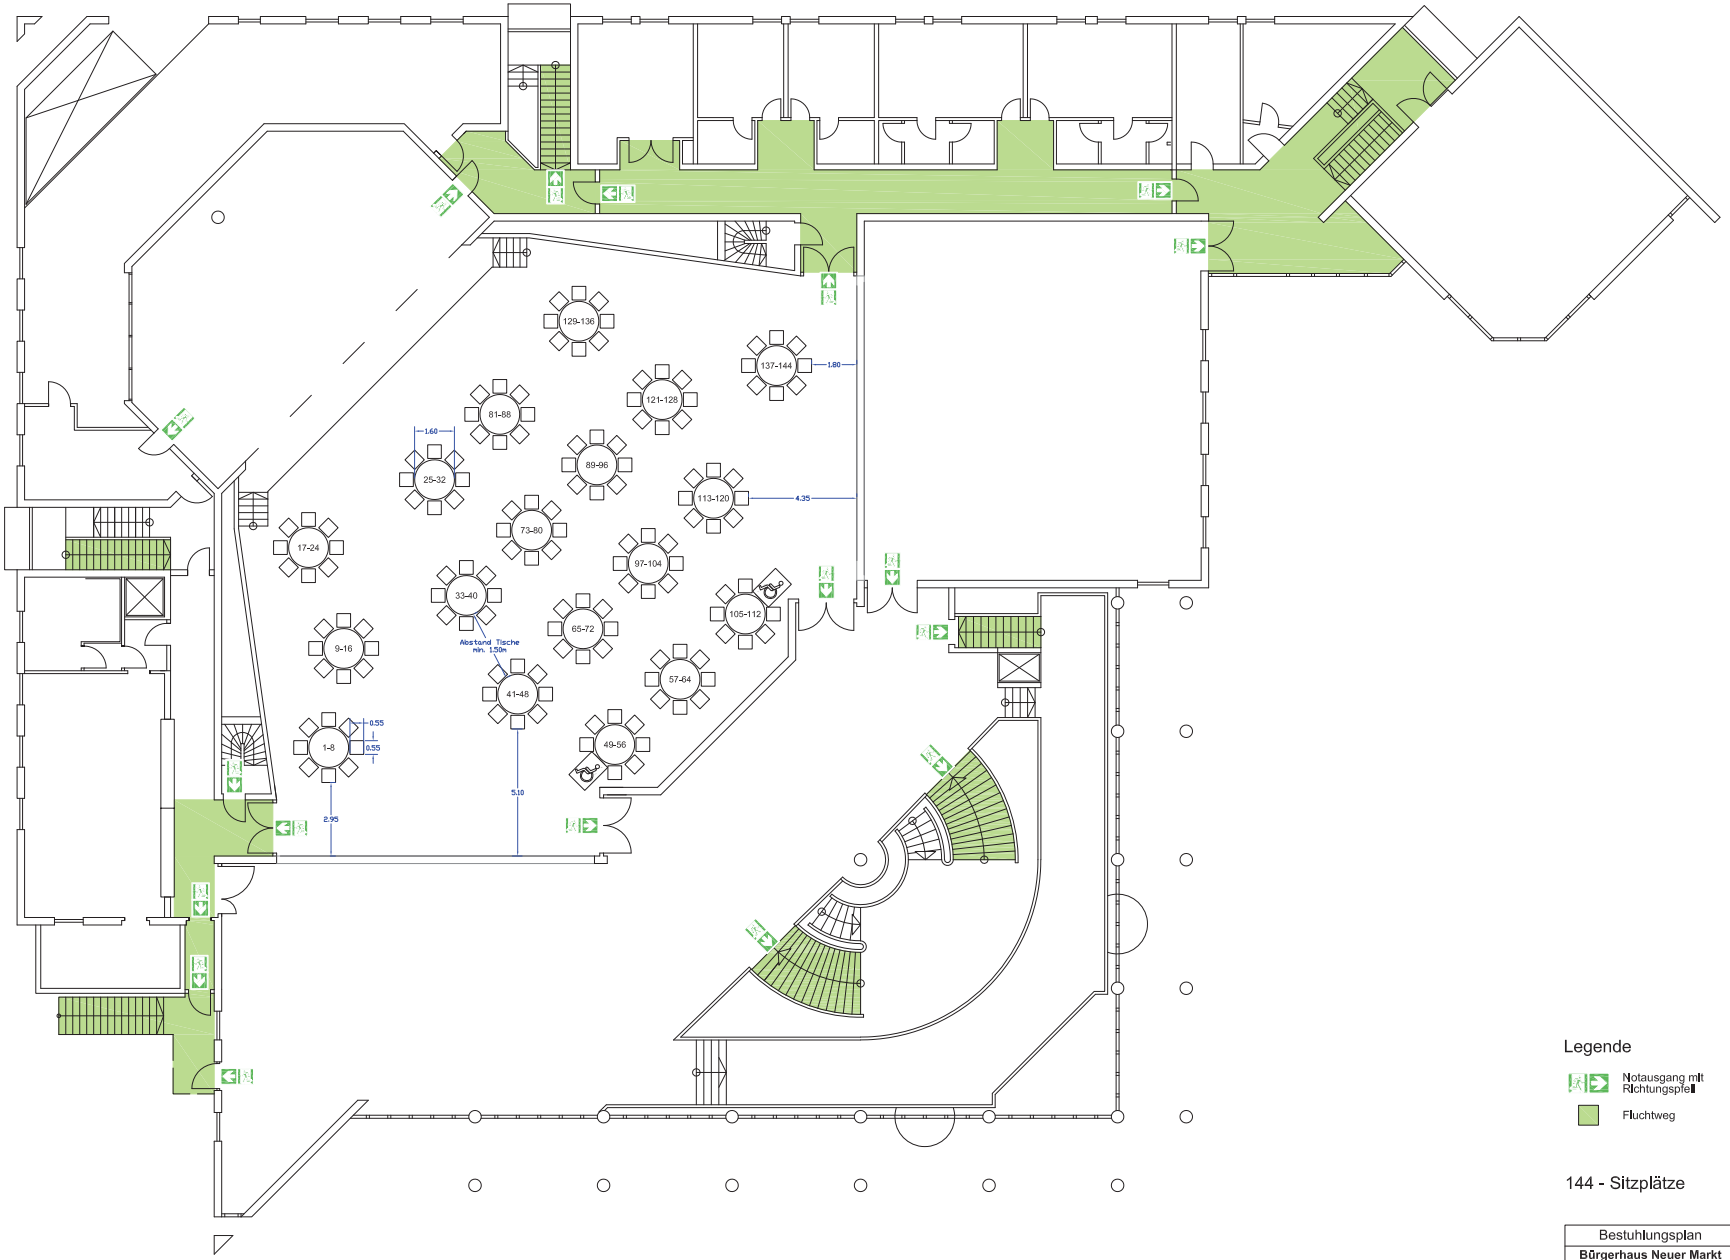

Legende

Notausgang mit Richtungspfeil

Fluchtweg

144 - Sitzplätze

Bestuhlungsplan	Erstellt : 17.12.2018 AF Geändert : Projekt-Nr.: 0866
Bürgerhaus Neuer Markt Großer Saal Variante 4.1	
Maßstab : 1:100 Format : A1	WALTER TREMMEL GmbH